

# KARLOVAČKA ŽUPANIJA OPĆINA GENERALSKI STOL

Naziv prostornog plana:

## II. IZMJENE I DOPUNE PROSTORNOG PLANA UREĐENJA OPĆINE GENERALSKI STOL

Naziv kartografskog prikaza:

### KORIŠTENJE I NAMJENA POVRŠINA - izvod iz županijskog plana u mjerilu 1:100.000 -

Broj kartografskog prikaza:

1.

Mjerilo kartografskog prikaza:

1 : 100000

Odluka Općinskog vijeća Općine Generalski Stol o izradi II. Izmjena i dopuna PPUO Generalski Stol: Glasnik Općine Generalski Stol broj 03/13

Odluka Općinskog vijeća Općine Generalski Stol o donošenju II. Izmjena i dopuna PPUO Generalski Stol: Glasnik Općine Generalski Stol broj 03/14

Javna rasprava objavljena je:  
21. studenog 2013. godine

Javni uvid održan:  
od 02. prosinca do 16. prosinca 2013. godine

Pečat tijela odgovornog za provođenje javne rasprave:

Odgovorna osoba za provođenje javne rasprave:

M.P.

.....  
Goran Čale, dipl.oec.

Suglasnost na plan:

KARLOVAČKA ŽUPANIJA, UPRAVNI ODJEL ZA PROSTORNO UREĐENJE, GRAĐENJE I ZAŠTITU OKOLIŠA  
prema članku 98. Zakona o prostornom uređenju i gradnji, NN 76/07, 38/09, 55/11, 90/11 i 50/12 koji se primjenjuje temeljem članka 188. Zakona o prostornom uređenju, NN 153/13 te ovlaštenju Župana Karlovačke županije (klasa: 010-01/08-01/100, urbroj: 2133-09/01-08-01 od 12. svibnja 2008. godine)

Pravna osoba koja je izradila plan:



**CPA CENTAR ZA PROSTORNO UREĐENJE I ARHITEKTURU d.o.o.**

Pečat pravne osobe koja je izradila plan:

Odgovorna osoba:

M.P.

.....  
Tomislav Dolečki, dipl.ing.arh.

Pečat odgovornog voditelja izrade plana:

Odgovorni voditelj izrade Nacrta prijedloga II. Izmjena i dopuna PPUO Generalski Stol:

M.P.

.....  
Neda Kaminski - Kirš, dipl.ing.arh.  
ovlaštena arhitektica

Stručni tim CPA d.o.o. u izradi plana:

1. Tomislav Dolečki, dipl.ing.arh.
2. Neda Kaminski - Kirš, dipl.ing.arh.
3. mr.sc. Zrinka Tadić, dipl.ing.arh.

4. Maša Mujakić Ojvan, dipl.ing.arh.
5. Dora Dolečki Glasinović, dipl.ing.arh.
6. Petra Igrc, dipl.ing.arh.
7. Ankica Tomić, dipl.ing.građ.

Suradnja u izradi Plana:

1. Josip Štefičić, dipl.iur.
2. Barbara Vajdić, dipl.oec.
3. Nataša Horvat, dipl.ing.biolog.

Pečat Općinskog vijeća Općine Generalski Stol:

Predsjednik Općinskog vijeća Općine Generalski Stol:

M.P.

.....  
Ivan Škrčić

Istovjetnost ovog prostornog plana s izvornikom ovjerava:

Pečat nadležnog tijela:

.....  
(ime, prezime, potpis)

M.P.

### TUMAČ PLANSKOG ZNAKOVLJA

#### GRANICE

TERITORIJALNE I STATISTIČKE GRANICE



DRŽAVNA GRANICA

ŽUPANIJSKA GRANICA

OPĆINSKA / GRADSKA GRANICA

### NAMJENA I KORIŠTENJE PROSTORA

PROSTORI ZA RAZVOJ I UREĐENJE

RAZVOJ I UREĐENJE PROSTORA NASELJA

IZGRAĐENI DIO GRAĐEVINSKOG PODRUČJA NASELJA

RAZVOJ I UREĐENJE PROSTORA IZVAN NASELJA

GOSPODARSKA NAMJENA - PROIZVODNA

POSLOVNA NAMJENA

UGOSTITELJSKO TURISTIČKA NAMJENA

T1 - HOTEL, T2 - TURISTIČKO NASELJE, T3 - KAMP

SPORTSKO-REKREACIJSKA NAMJENA

R1 - GOLF IGRALIŠTE, R2 - JAHAČKI CENTAR, R3 - CENTAR ZA ZIMSKO SPORTOVE

R4 - CENTAR ZA VODENE SPORTOVE, R5 - REKREACIJA

POVRŠINA ZA ISKORIŠTAVANJE MINERALNIH SIROVINA

E3 - kamenolom, E4 - glinokopa, E5 - šljunak

POVRŠINE UZGAJALIŠTA (AKVAKULTURA)

AKUMULACIJA

AH - za hidroelektranu, AP - za obranu od poplava, AV - za vodoopskrbu

RETENCIJA ZA OBRANU OD POPLAVA

OSOBITO VRIJEDNO OBRADIVO TLO

VRIJEDNO OBRADIVO TLO

OSTALA OBRADIVA TLA

ŠUMA GOSPODARSKE NAMJENE

ZAŠTITNA ŠUMA

ŠUMA POSEBNE NAMJENE

OSTALO POLJOPRIVREDNO TLO, ŠUME I ŠUMSKO ZEMLJIŠTE

VODOTOCI

POSEBNA NAMJENA

### PROMET

CESTOVNI PROMET

POSTOJEĆE




DRŽAVNA AUTOCESTA

OSTALE DRŽAVNE CESTE

ŽUPANIJSKE CESTE

CESTOVNI OBJEKTI - MOST / VIJADUKT

CESTOVNI OBJEKTI - TUNEL

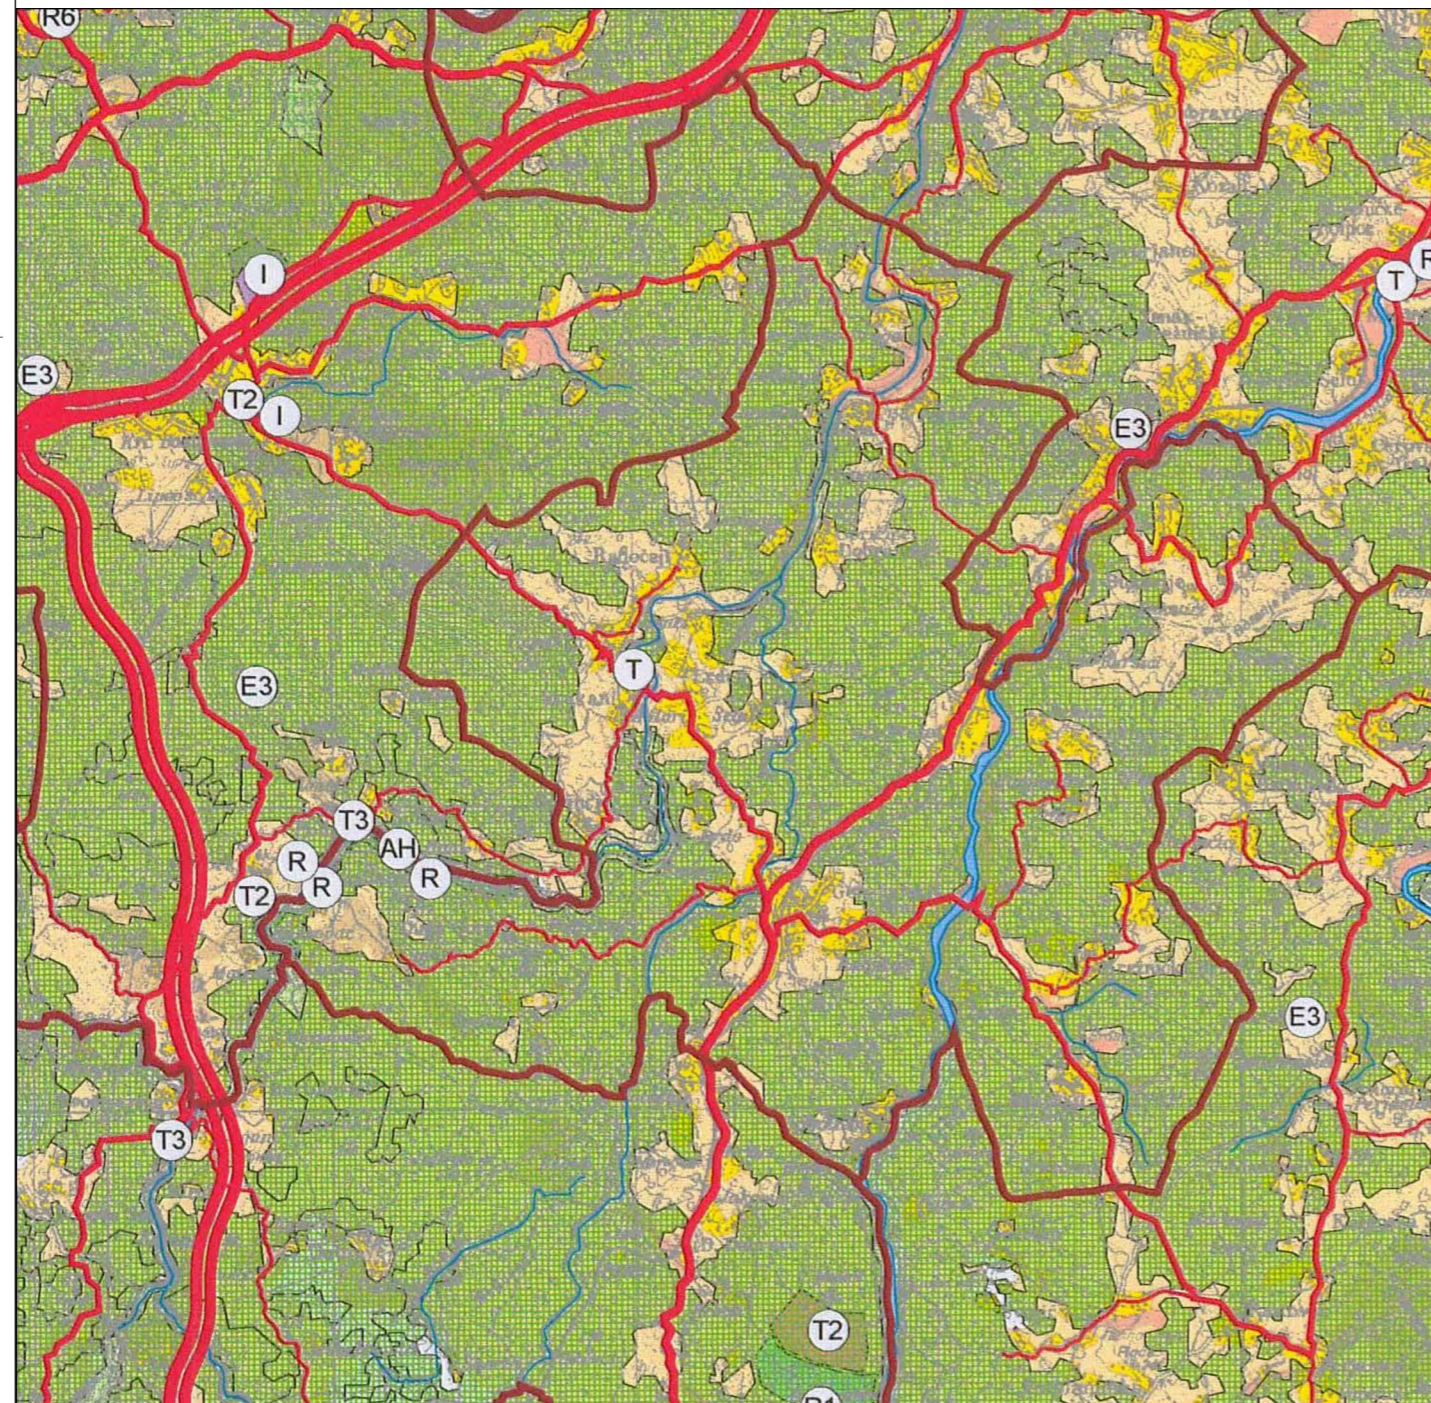

MJERILO 1:100 000

