


TUMAČ ZNAKOVA

	GRANICE
	GRANICA OPĆINE
	GRANICA NASELJA
	OBUHVAAT URBANISTIČKOG PLANA UREĐENJA
	ZAŠTITNI INFRASTRUKTURNI KORIDOR
	POVRŠINE ZA RAZVOJ I UREĐENJE
	RAZVOJ I UREĐENJE POVRŠINA NASELJA
	IZGRAĐENI DIO GRAĐEVINSKOG PODRUČJA
	RAZVOJ I UREĐENJE POVRŠINA IZVAN NASELJA
	PROIZVODNA NAMJENA - PRETEŽITO INDUSTRIJSKA
	GROBLJE
	PROMET
	GLAVNA (KORIDORSKA) ŽELJEZNIČKA PRUGA /POSTOJEĆA/
	ENERGETSKI SUSTAV
	110 kV DALEKOVOD /POSTOJEĆI/
	110 kV DALEKOVOD /PLANIRANI/
	35 kV DALEKOVOD /POSTOJEĆI/
	35 kV KABEL /POSTOJEĆI/
	VODNOGOSPODARSKI SUSTAV
	KORIŠTENJE VODA
	AKUMULACIJSKO JEZERO

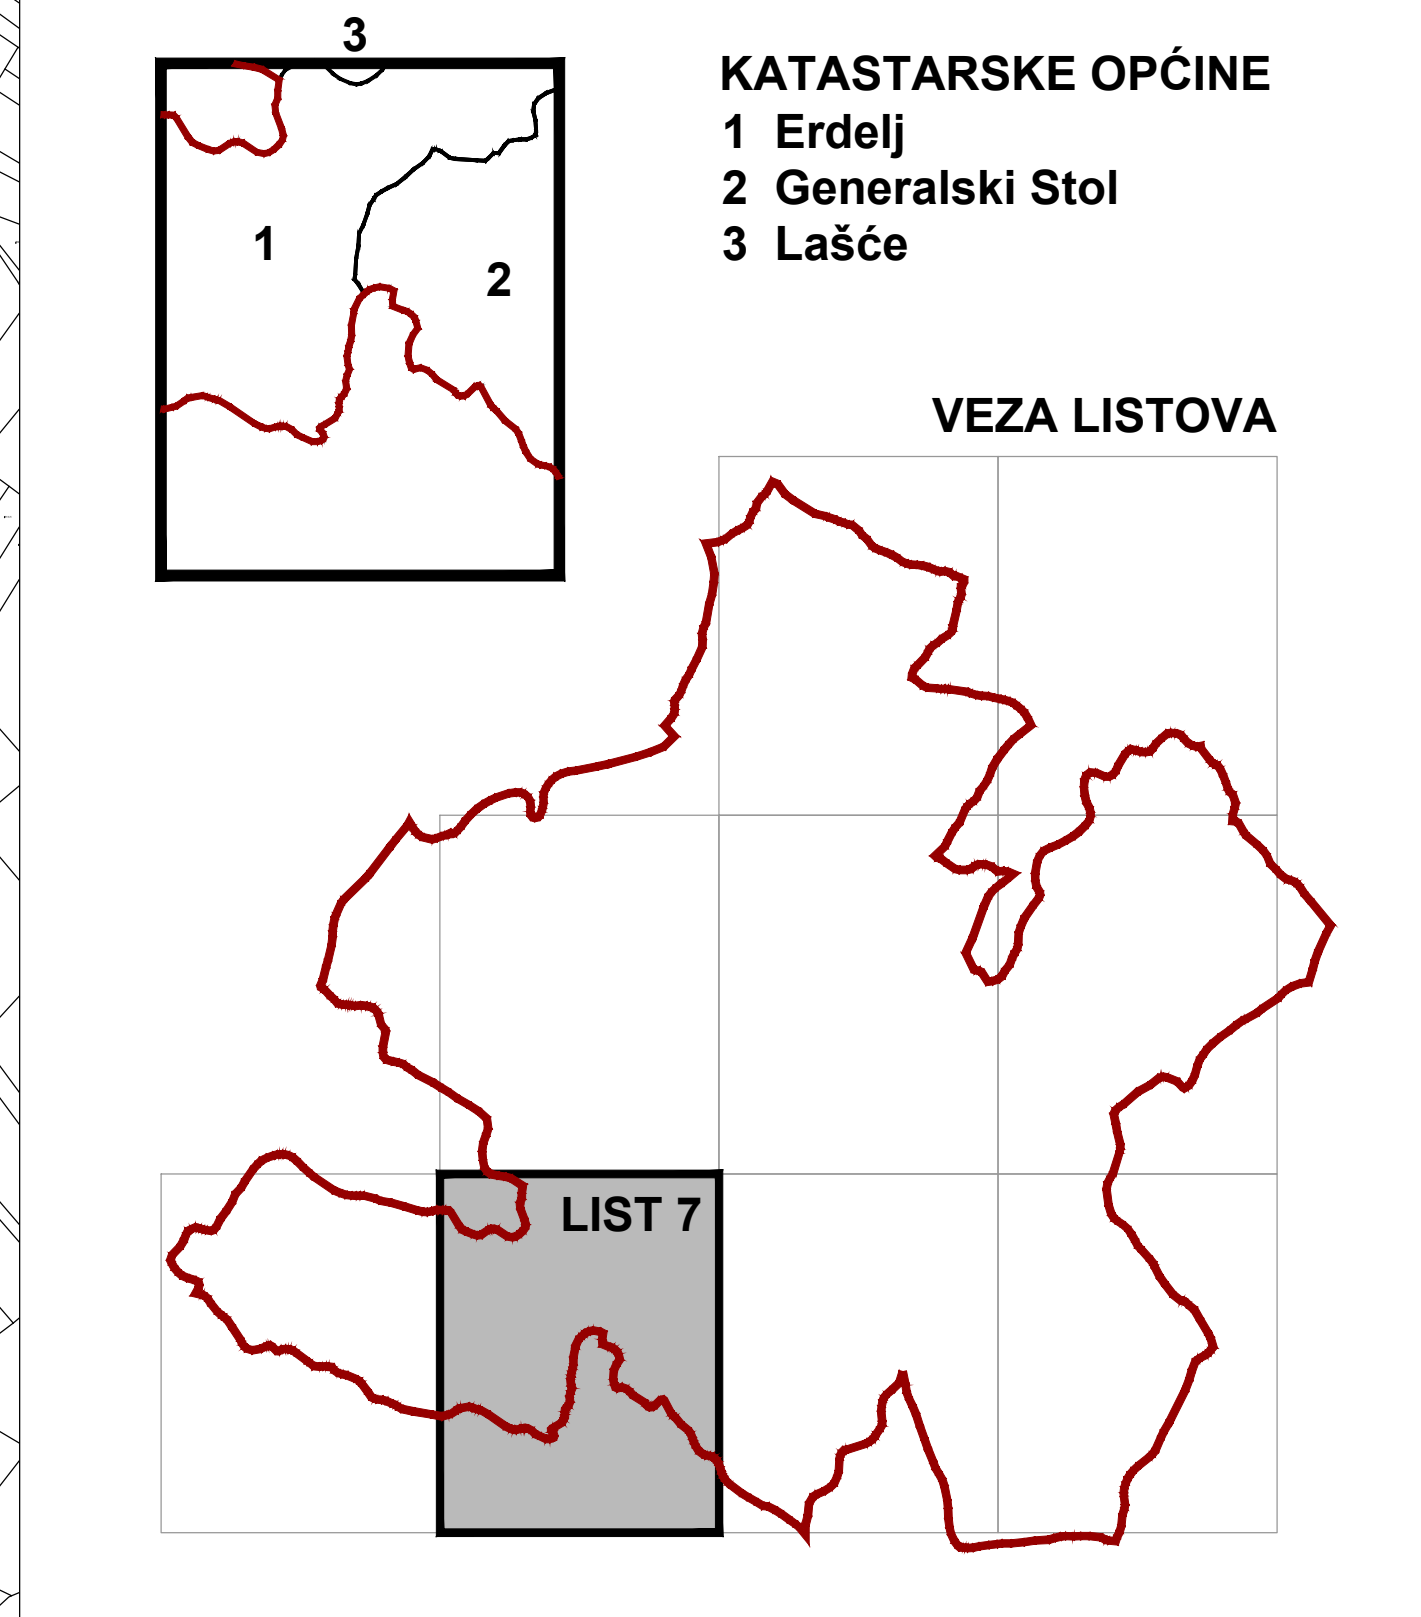

**KARLOVAČKA ŽUPANIJA
OPĆINA GENERALSKI STOL**

**II. IZMJENE I DOPUNE
PROSTORNOG PLANA UREĐENJA OPĆINE GENERALSKI STOL**

**GRAĐEVINSKA PODRUČJA NASELJA
LIST 7**

Broj kartografskog prikaza: 4.7.	Mjerilo kartografskog prikaza: 1 : 5000
Odluka Općinskog vijeća Općine Generalski Stol o Izradi II. Izmjena i dopuna PPUO Generalski Stol: Glasnik Općine Generalski Stol broj 93/13	Odluka Općinskog vijeća Općine Generalski Stol o donošenju II. Izmjena i dopuna PPUO Generalski Stol: Glasnik Općine Generalski Stol broj 93/14
Javna rasprava objavljena je: 21. studenog 2013. godine	Javni uvidi održani: od 02. prosinca do 16. prosinca 2013. godine
Pečat tijela odgovornog za provođenje javne rasprave:	Odgovorna osoba za provođenje javne rasprave:
M.P.	Goran Čale, dipl.oec.
Suglasnost na plan: KARLOVAČKA ŽUPANIJA, UPRAVNI ODJEL ZA PROSTORNO UREĐENJE, GRAĐEVINJE I ZAŠTITU OKOLIŠA prema članku 98. Zakona o prostornom uređenju i gradnji, NN 78/07, 38/09, 58/11, 26/11 i 58/12 koji se primjenjuje temeljem članka 168. Zakona o prostornom uređenju, NN 153/13 te ovlaštenju Župana Karlovačke županije (klasa: 010-01/08-01/100, urbroj: 2133-09/01-08-01 od 12. svibnja 2008. godine)	
Pravna osoba koja je izradila plan: CPA CENTAR ZA PROSTORNO UREĐENJE I ARHITEKTURU d.o.o.	
Pečat pravne osobe koja je izradila plan:	Odgovorna osoba:
M.P.	Tomislav Dolečki, dipl.ing.arh.
Pečat odgovornog voditelja izrade plana:	Odgovorni voditelj izrade Nacrta prijeloga II. Izmjena i dopuna PPUO Generalski Stol:
M.P.	Neda Kaminski - Kirš, dipl.ing.arh. ovlaštena arhitektica
Stručni tim CPA d.o.o. u izradi plana:	Suradnja u izradi Plana:
1. Tomislav Dolečki, dipl.ing.arh. 2. Neda Kaminski - Kirš, dipl.ing.arh. 3. mr.sc. Zrinka Tadić, dipl.ing.arh.	4. Maša Mujakić Ojvan, dipl.ing.arh. 5. Dora Dolečki Glasinović, dipl.ing.arh. 6. Petra Igrc, dipl.ing.arh. 7. Anika Tomić, dipl.ing.grad.
Pečat Općinskog vijeća Općine Generalski Stol:	Predsjednik Općinskog vijeća Općine Generalski Stol:
M.P.	Ivan Škerić
Istovjetnost ovog prostornog plana s izvornikom ovjerava:	Pečat nadležnog tijela:
(ime, prezime, potpis)	M.P.

