


TUMAČ ZNAKOVA

GRANICE	
	GRANICA OPĆINE
	GRANICA NASELJA
	OBUHVAAT URBANISTIČKOG PLANA UREĐENJA
	ZAŠTITNI INFRASTRUKTURNI KORIDOR
POVRŠINE ZA RAZVOJ I UREĐENJE RAZVOJ I UREĐENJE POVRŠINA NASELJA	
	IZGRAĐENI DIO GRAĐEVINSKOG PODRUČJA
	IZDOJENO GRAĐEVINSKO PODRUČJE IZVAN NASELJA
	PROIZVODNA NAMJENA - PRETEŽITO INDUSTRIJSKA
	ŠPORTSKO REKREACIJSKA NAMJENA
PROMET	
	GLAVNA (KORIDORSKA) ŽELJEZNIČKA PRUGA /POSTOJEĆA/
	GLAVNA (KORIDORSKA) ŽELJEZNIČKA PRUGA /PLANIRANA/
	ŽELJEZNIČKI KOLODVOR /PLANIRANI/
	PLANIRANE CESTE UZ ŽELJEZNIČKU PRUGU /SVODNE, SERVISNE, IZMJESTANJE.../
	PLANIRANE PROMETNE GRAĐEVINE /VIJADUKT, NADVOŽNJAK, PODVOŽNJAK.../
ENERGETSKI SUSTAV	
	110 kV DALEKOVOD /PLANIRANI/
	220 kV DALEKOVOD /POSTOJEĆI/
	2x400 kV DALEKOVOD /PLANIRANI/
	35 kV DALEKOVOD /POSTOJEĆI/
	35 kV KABEL /POSTOJEĆI/

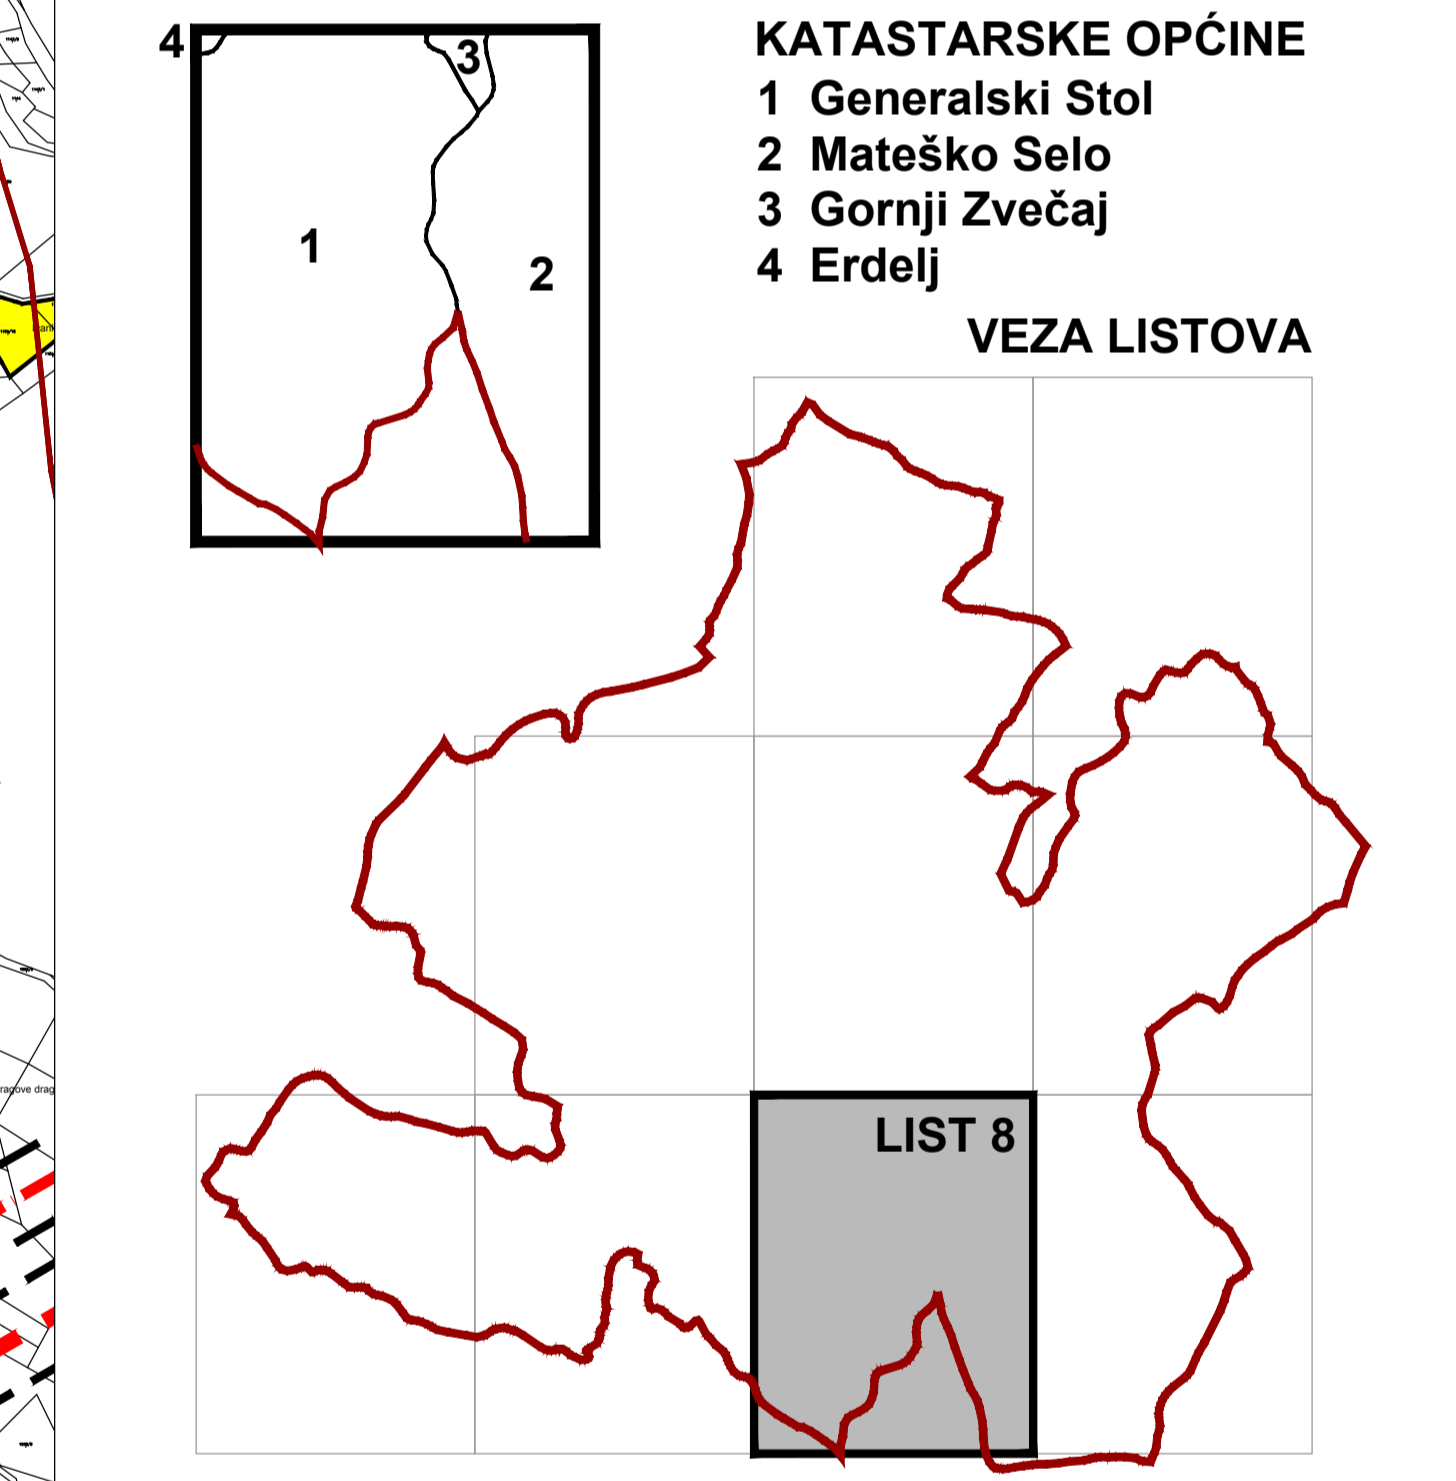

**KARLOVAČKA ŽUPANIJA
OPĆINA GENERALSKI STOL**

**II. IZMJENE I DOPUNE
PROSTORNOG PLANA UREĐENJA OPĆINE GENERALSKI STOL**

**GRAĐEVINSKA PODRUČJA NASELJA
LIST 8**

Broj kartografskog prikaza: 4.8.	Mjerilo kartografskog prikaza: 1 : 5000
Odluka Općinskog vijeća Općine Generalski Stol o Izradi II. Izmjena i dopuna PPUO Generalski Stol: Glasnik Općine Generalski Stol broj 03/13	Odluka Općinskog vijeća Općine Generalski Stol o donošenju II. Izmjena i dopuna PPUO Generalski Stol: Glasnik Općine Generalski Stol broj 03/14
Javna rasprava objavljena je: 21. studenog 2013. godine	Javni uvid održan: od 02. prosinca do 16. prosinca 2013. godine
Pečat tijela odgovornog za provođenje javne rasprave: M.P.	Odgovorna osoba za provođenje javne rasprave: Goran Čale, dipl.oec.
Suglasnost na plan: KARLOVAČKA ŽUPANIJA, UPRAVNI ODJEL ZA PROSTORNO UREĐENJE, GRAĐENJE I ZAŠTITU OKOLIŠA prema članku 98. Zakona o prostornom uređenju i gradnji, NN 76/07, 38/09, 55/11, 56/11 i 58/12 koji se primjenjuje temeljem članka 168. Zakona o prostornom uređenju, NN 153/13 te ovlaštenju Župana Karlovačke županije (klasa: 010-01/08-01/100, urbroj: 2133-09/01-08-01 od 12. svibnja 2008. godine)	
Pravna osoba koja je izradila plan: CPA CENTAR ZA PROSTORNO UREĐENJE I ARHITEKTURU d.o.o.	
Pečat pravne osobe koja je izradila plan: M.P.	Odgovorna osoba: Tomislav Dolečki, dipl.ing.arh.
Pečat odgovornog voditelja izrade plana: M.P.	Odgovorni voditelj izrade Nacrta prijedloga II. Izmjena i dopuna PPUO Generalski Stol: Neda Kaminski - Kirš, dipl.ing.arh., ovlaštena arhitektica
Stručni tim CPA d.o.o. u izradi plana: 1. Tomislav Dolečki, dipl.ing.arh. 2. Neda Kaminski - Kirš, dipl.ing.arh. 3. mr.sc. Zrinka Tadić, dipl.ing.arh.	Suradnja u izradi Plana: 4. Maša Mujakić Ojvan, dipl.ing.arh. 5. Dora Dolečki Glasinović, dipl.ing.arh. 6. Petra Igrc, dipl.ing.arh. 7. Anika Tomić, dipl.ing.grad.
Pečat Općinskog vijeća Općine Generalski Stol: M.P.	Suradnja u izradi Plana: 1. Josip Starčević, dipl.iur. 2. Barbara Vajčić, dipl.oec. 3. Nataša Horvat, dipl.ing.biolog.
Istovjetnost ovog prostornog plana s izvornikom ovjerava: (ime, prezime, potpis)	Predsjednik Općinskog vijeća Općine Generalski Stol: Ivan Škerić, Pečat nadležnog tijela: M.P.

