

**GRANICE**

TERITORIJALNE I STATISTIČKE GRANICE

- DRŽAVNA GRANICA
- ŽUPANIJSKA GRANICA
- OPĆINSKA / GRADSKA GRANICA

**PROMET**

CESTOVNI PROMET

- |  |  |  |
|--|--|--|
|  |  | DRŽAVNA AUTOCESTA  |
|  |  | OSTALE DRŽAVNE CESTE   |
|  |  | ŽUPANIJSKE CESTE   |
|  |  | LOKALNE CESTE  |
|  |  | TRASA (BRZE / OSTALE DRŽAVNE) CESTE U ISTRAŽIVANJU                     |
|  |  | CESTOVNI OBJEKTI - MOST / VIJADUKT                                     |
|  |  | CESTOVNI OBJEKTI - TUNEL   |
|  |  | UREĐENJE KRITIČNE DIONICE TRASE (POSTOJEĆE DRŽAVNE I ŽUPANIJSKE CESTE) |
|  |  | STALNI GRANIČNI CESTOVNI PRIJELAZ                                      |
|  |  | 1. STALNI MEĐUNARODNI - I KATEGORIJE                                   |
|  |  | 2. MEĐUNARODNI I MEĐURŽAVNI - II KATEGORIJE                            |
|  |  | 3. STALNI MEĐURŽAVNI - III KATEGORIJE                                  |
|  |  | GRANIČNI CESTOVNI PRIJELAZ ZA POGRANIČNI PRIJELAZ                      |

ZRAČNI PROMET

- 
- ZRAČNO PRISTANIŠTE
- 
- LETJELIŠTE

ZELJEZNIČKI PROMET

ŽELJEZNIČKE PRUGE OD ZNAČAJA ZA MEĐUNARODNI PROMET

- |  |  |  |
|--|--|--|
|  |  | MAGISTRALNA GLAVNA ŽELJEZNIČKA PRUGA (OGRAK EUROPSKOG KORIDORA Vb)     |
|  |  | MAGISTRALNA PRIKLJUČNA ŽELJEZNIČKA PRUGA (OGRAK EUROPSKOG KORIDORA Vb) |

ŽELJEZNIČKE PRUGE OD ZNAČAJA ZA LOKALNI PROMET

- 
- LOKALNA ŽELJEZNIČKA PRUGA II REDA
- 
- STALNI GRANIČNI ŽELJEZNIČKI PRIJELAZ
- 1. MEĐUNARODNI I MEĐURŽAVNI - II. KATEGORIJE

INTEGRALNI TRANSPORT

- 
- ROBNO TRANSPORTNO SREDIŠTE (LOKALNA U ISTRAŽIVANJU)

**POŠTA I TELEKOMUNIKACIJE**

POŠTA

- 
- POŠTANSKI CENTAR
- 
- JEDINICA POŠTANSKE MREŽE

JAVNE TELEKOMUNIKACIJE

TELEFONSKA MREŽA - KOMUTACIJSKI ČVOROVI U NEPOKRETOJ MREŽI

- 
- TRANZITNA TELEFONSKA CENTRALA

JAVNE TELEKOMUNIKACIJE U POKRETOJ MREŽI


- 
- OSNOVNA POSTAJA POKRETNIH KOMUNIKACIJA

VODOVI I KANALI

- 
- MAGISTRALNI VODOVI I KANALI
- 
- KORISNIČKI I SPOJNI VODOVI I KANALI

RADIJO I TV SUSTAV VEZA

- |  |  |                  |
|--|--|------------------|
|  |  | RADIJSKI KORIDOR |
|  |  | TV ODAŠILJAČ     |
|  |  | TV PRETVARAČ     |

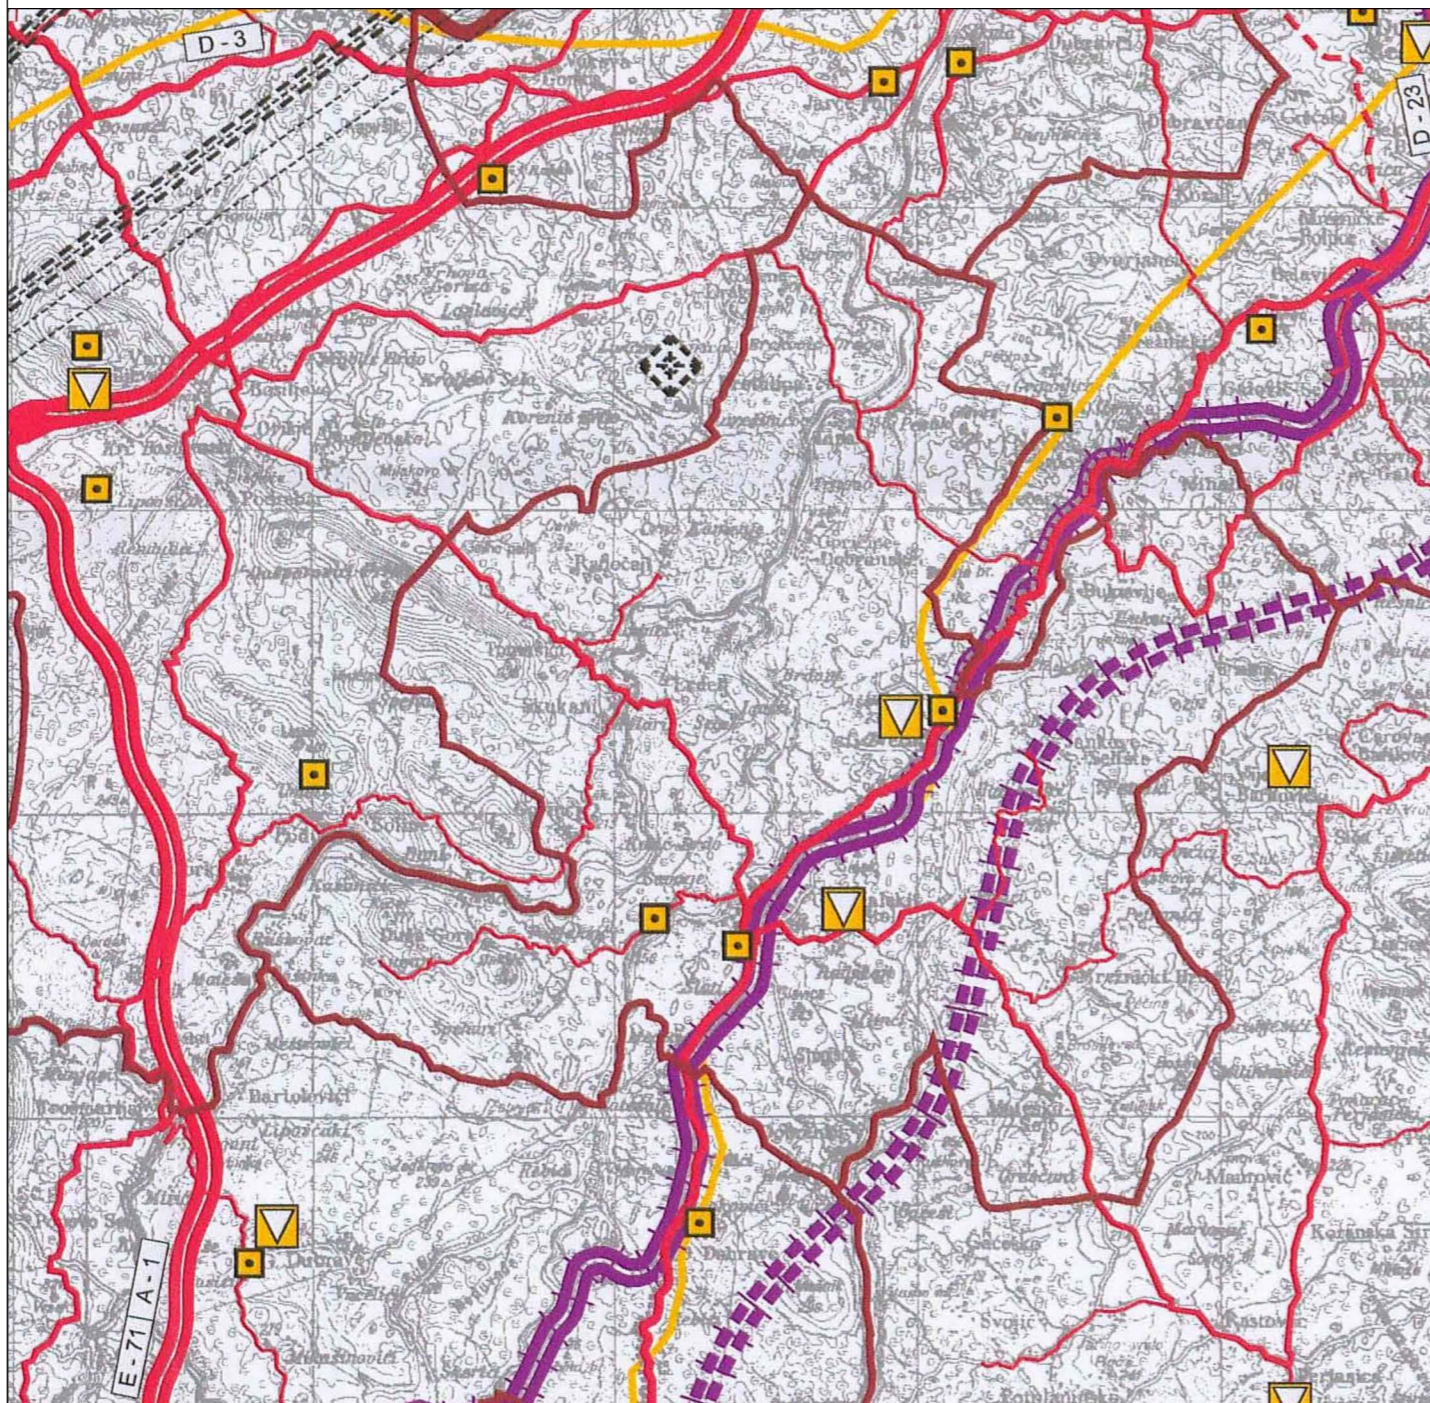

MJERILO 1:100 000



**KARLOVAČKA ŽUPANIJA  
OPĆINA GENERALSKI STOL**

Naziv prostornog plana:

**II. IZMJENE I DOPUNE  
PROSTORNOG PLANA UREĐENJA OPĆINE GENERALSKI STOL**

Naziv kartografskog prikaza:

**INFRASTRUKTURNI SUSTAVI  
PROMET, POŠTA I TELEKOMUNIKACIJE  
- izvod iz županijskog plana u mjerilu 1:100.000 -**

Broj kartografskog prikaza:

2.1.

Mjerilo kartografskog prikaza:

1 : 100000

Odluka Općinskog vijeća Općine Generali Stol o izradi II. Izmjena i dopuna PPUO Generali Stol: Glasnik Općine Generali Stol broj 03/13

Odluka Općinskog vijeća Općine Generali Stol o donošenju II. Izmjena i dopuna PPUO Generali Stol: Glasnik Općine Generali Stol broj 03/14

Javna rasprava objavljena je:  
21. studenog 2013. godine

Javni uvid održan:  
od 02. prosinca do 16. prosinca 2013. godine

Pečat tijela odgovornog za provođenje javne rasprave:

Odgovorna osoba za provođenje javne rasprave:

M.P.

.....  
Goran Čale, dipl.oec.

Suglasnost na plan:

KARLOVAČKA ŽUPANIJA, UPRAVNI ODJEL ZA PROSTORNO UREĐENJE, GRAĐENJE I ZAŠTITU OKOLIŠA prema članku 98. Zakona o prostornom uređenju i gradnji, NN 76/07, 38/09, 55/11, 90/11 i 50/12 koji se primjenjuje temeljem članka 188. Zakona o prostornom uređenju, NN 153/13 te ovlaštenju Župana Karlovačke županije (klasa: 010-01/08-01/100, urbroj: 2133-09/01-08-01 od 12. svibnja 2008. godine)

Pravna osoba koja je izradila plan:



**CPA CENTAR ZA PROSTORNO UREĐENJE I ARHITEKTURU d.o.o.**

Pečat pravne osobe koja je izradila plan:

Odgovorna osoba:

M.P.

.....  
Tomislav Dolečki, dipl.ing.arh.

Pečat odgovornog voditelja izrade plana:

Odgovorni voditelj izrade Nacrta prijedloga II. Izmjena i dopuna PPUO Generali Stol:

M.P.

.....  
Neda Kaminski - Kirš, dipl.ing.arh.  
ovlaštena arhitektica

Stručni tim CPA d.o.o. u izradi plana:

1. Tomislav Dolečki, dipl.ing.arh.
2. Neda Kaminski - Kirš, dipl.ing.arh.
3. mr.sc. Zrinka Tadić, dipl.ing.arh.

4. Maša Mujakić Ojvan, dipl.ing.arh.
5. Dora Dolečki Glasinović, dipl.ing.arh.
6. Petra Igrc, dipl.ing.arh.
7. Ankica Tomić, dipl.ing.građ.

Suradnja u izradi Plana:

1. Josip Štefičić, dipl.iur.
2. Barbara Vajdić, dipl.oecc..
3. Nataša Horvat, dipl.ing.biolog.

Pečat Općinskog vijeća Općine Generali Stol:

Predsjednik Općinskog vijeća Općine Generali Stol:

M.P.

.....  
Ivan Škrčić

Istovjetnost ovog prostornog plana s izvornikom ovjerava:

Pečat nadležnog tijela:

.....  
(ime, prezime, potpis)

M.P.