

KARLOVAČKA ŽUPANIJA OPĆINA GENERALSKI STOL

Naziv prostornog plana:

II. IZMJENE I DOPUNE PROSTORNOG PLANA UREĐENJA OPĆINE GENERALSKI STOL

Naziv kartografskog prikaza:

UVJETI KORIŠTENJA, UREĐENJA I ZAŠTITE PROSTORA PODRUČJA PRIMJENE POSEBNIH MJERA UREĐENJA I ZAŠTITE - izvod iz županijskog plana u mjerilu 1:100.000 -

Broj kartografskog prikaza:

3.3.

Mjerilo kartografskog prikaza:

1 : 100000

Odluka Općinskog vijeća Općine Generalski Stol o izradi II. Izmjena i dopuna PPUO Generalski Stol: Glasnik Općine Generalski Stol broj 03/13

Odluka Općinskog vijeća Općine Generalski Stol o donošenju II. Izmjena i dopuna PPUO Generalski Stol: Glasnik Općine Generalski Stol broj 03/14

Javna rasprava objavljena je:
21. studenog 2013. godine

Javni uvid održan:
od 02. prosinca do 16. prosinca 2013. godine

Pečat tijela odgovornog za provođenje javne rasprave:

Odgovorna osoba za provođenje javne rasprave:

M.P.

.....
Goran Čale, dipl.oec.

Suglasnost na plan:

KARLOVAČKA ŽUPANIJA, UPRAVNI ODJEL ZA PROSTORNO UREĐENJE, GRAĐENJE I ZAŠTITU OKOLIŠA
prema članku 98. Zakona o prostornom uređenju i gradnji, NN 76/07, 38/09, 55/11, 90/11 i 50/12 koji se primjenjuje temeljem članka 188. Zakona o prostornom uređenju, NN 153/13 te ovlaštenju Župana Karlovačke županije (klasa: 010-01/08-01/100, urbroj: 2133-09/01-08-01 od 12. svibnja 2008. godine)

Pravna osoba koja je izradila plan:



CPA CENTAR ZA PROSTORNO UREĐENJE I ARHITEKTURU d.o.o.

Pečat pravne osobe koja je izradila plan:

Odgovorna osoba:

M.P.

.....
Tomislav Dolečki, dipl.ing.arh.

Pečat odgovornog voditelja izrade plana:

Odgovorni voditelj izrade Nacrta prijedloga II. Izmjena i dopuna PPUO Generalski Stol:

M.P.

.....
Neda Kaminski - Kirš, dipl.ing.arh.
ovlaštena arhitektica

Stručni tim CPA d.o.o. u izradi plana:

1. Tomislav Dolečki, dipl.ing.arh.
2. Neda Kaminski - Kirš, dipl.ing.arh.
3. mr.sc. Zrinka Tadić, dipl.ing.arh.

4. Maša Mujakić Ojvan, dipl.ing.arh.

5. Dora Dolečki Glasinović, dipl.ing.arh.

6. Petra Igrc, dipl.ing.arh.

7. Ankica Tomić, dipl.ing.građ.

Suradnja u izradi Plana:

1. Josip Štefičić, dipl.iur.

2. Barbara Vajdić, dipl.oecc..

3. Nataša Horvat, dipl.ing.biolog.

Pečat Općinskog vijeća Općine Generalski Stol:

Predsjednik Općinskog vijeća Općine Generalski Stol:

M.P.

.....
Ivan Škrtić

Istovjetnost ovog prostornog plana s izvornikom ovjerava:

Pečat nadležnog tijela:

.....
(ime, prezime, potpis)

M.P.

TUMAČ PLANSKOG ZNAKOVLJA

GRANICE

TERITORIJALNE I STATISTIČKE GRANICE

- DRŽAVNA GRANICA
- ŽUPANIJSKA GRANICA
- OPĆINSKA / GRADSKA GRANICA

UVJETI KORIŠTENJA I ZAŠTITE PROSTORA


PODRUČJA PRIMJENE POSEBNIH MJERA UREĐENJA I ZAŠTIT

UREĐENJE ZEMLJIŠTA

- HIDROMELIORACIJA
- OBLIKOVANJE ZEMLJIŠTA UZ INFRASTRUKTURNE KORIDORE

ZAŠTITA POSEBNIH VRIJEDNOSTI I OBILJEŽJA

- PODRUČJE UGROŽENO BUKOM
- SANACIJA ODLAGALIŠTA OTPADA
- NAPUŠTENO EKSPLOATACIJSKO POLJE
- PODRUČJA CJELINE I DIJELOVI UGROŽENOG OKOLIŠA - MINSKI SUMNJIVA PODRUČJA

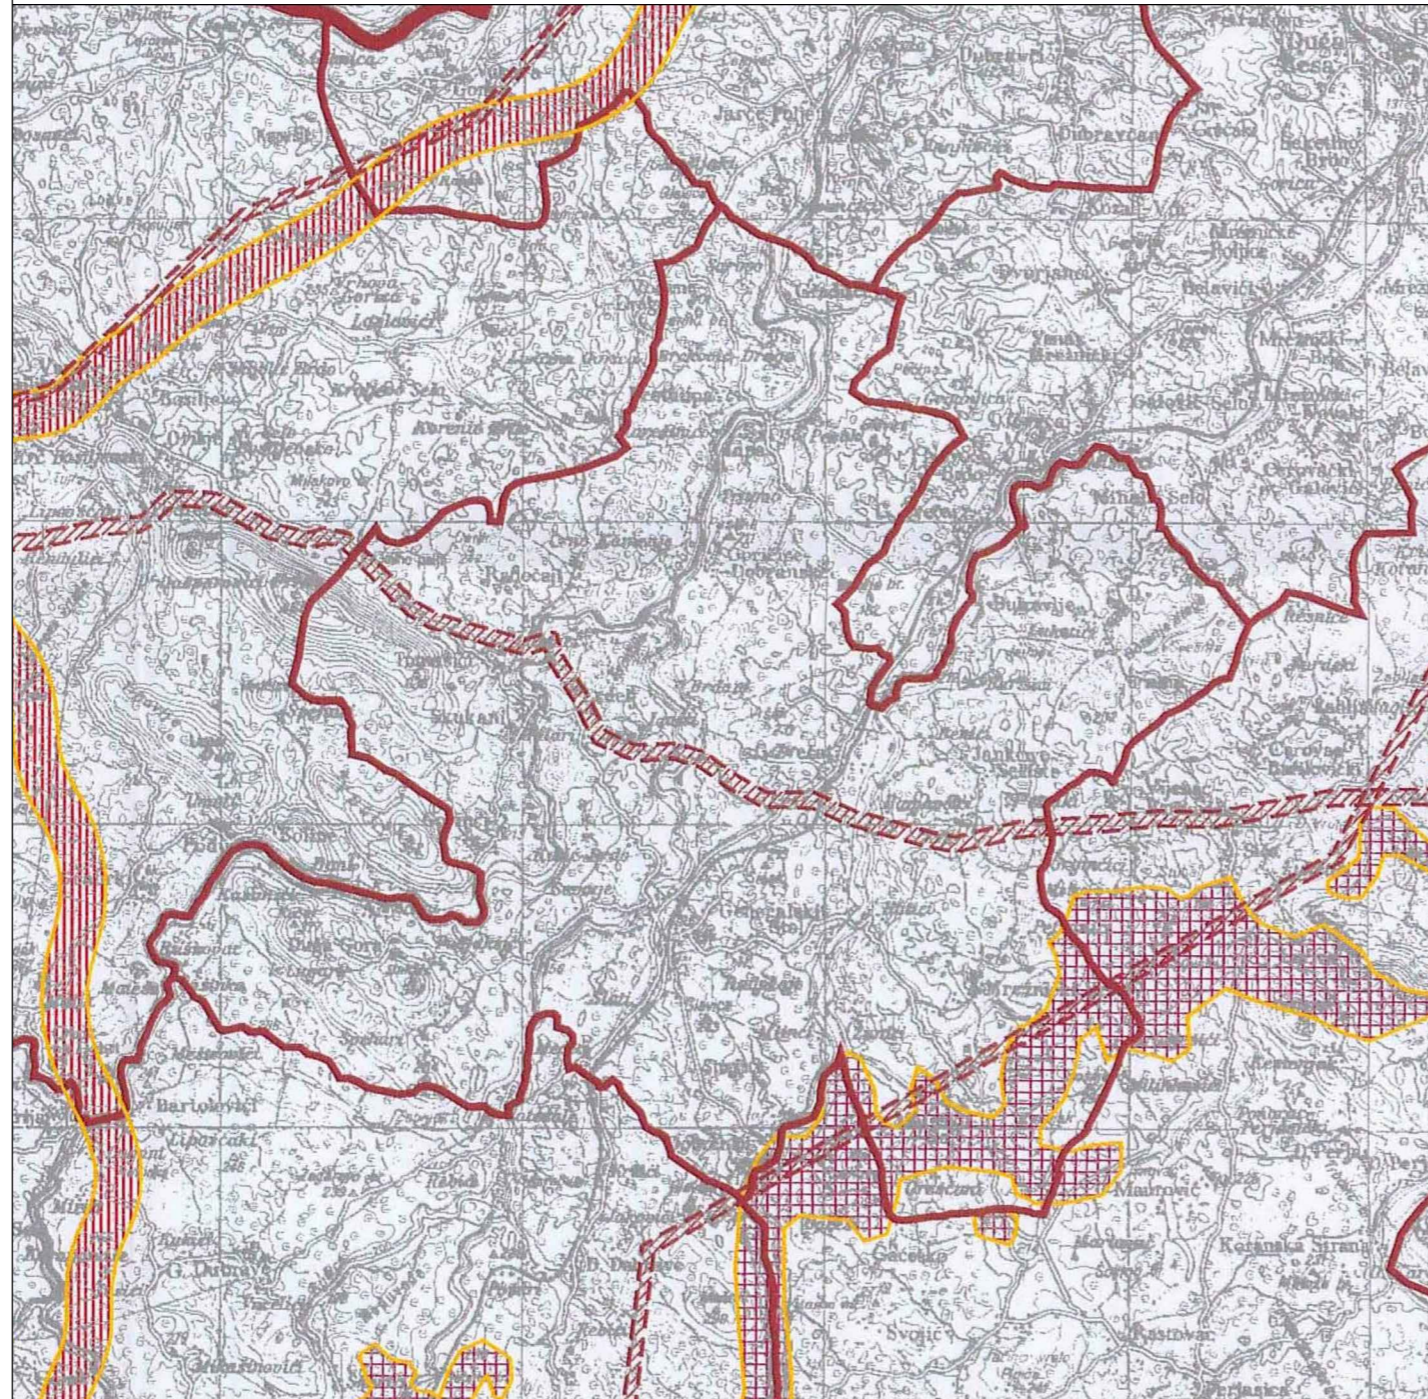

MJERILO 1:100 000

