


TUMAČ ZNAKOVA

- GRANICE**
- GRANICA OPĆINE
 - GRANICA NASELJA
 - ZAŠTITNI INFRASTRUKTURNI KORIDOR

- POVRŠINE ZA RAZVOJ I UREĐENJE**
- RAZVOJ I UREĐENJE POVRŠINA NASELJA
 - IZGRAĐENI DIO GRAĐEVINSKOG PODRUČJA
 - RAZVOJ I UREĐENJE POVRŠINA IZVAN NASELJA
 - GROBLJE

- ENERGETSKI SUSTAV**
- 110 kV DALEKOVOD /PLANIRANI/
 - 220 kV DALEKOVOD /POSTOJEĆI/
 - 2x400 kV DALEKOVOD /PLANIRANI/

KATASTRARSKE OPĆINE
1 Mateško Selo

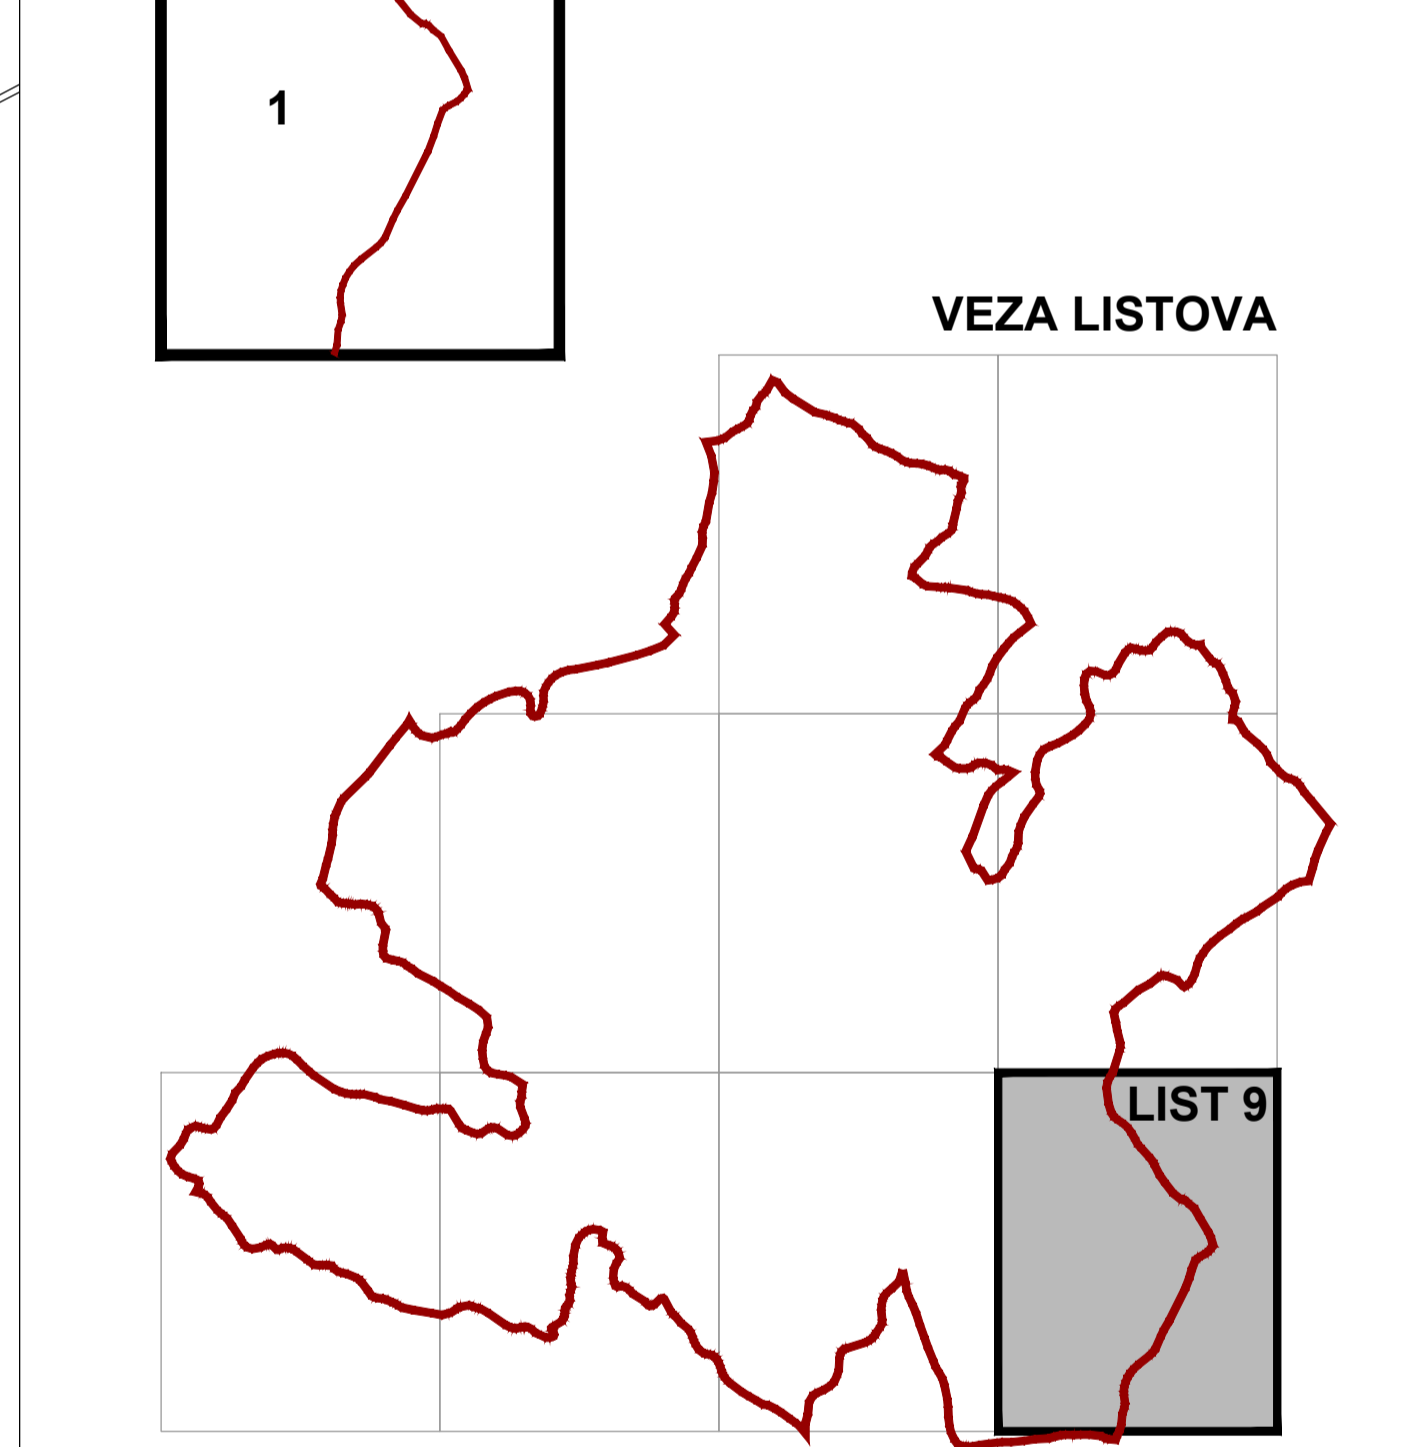

KARLOVAČKA ŽUPANIJA
OPĆINA GENERALSKI STOL

II. IZMJENE I DOPUNE
PROSTORNOG PLANA UREĐENJA OPĆINE GENERALSKI STOL
GRAĐEVINSKA PODRUČJA NASELJA
LIST 9

Broj kartografskog prikaza:	4.9.	Mjerilo kartografskog prikaza:	1 : 5000
Odluka Općinskog vijeća Općine Generalski Stol o Izradi II. Izmjena i dopuna PPUO Generalski Stol: Glasnik Općine Generalski Stol broj 93/13		Odluka Općinskog vijeća Općine Generalski Stol o donošenju II. Izmjena i dopuna PPUO Generalski Stol: Glasnik Općine Generalski Stol broj 93/14	
Javna rasprava objavljena je: 21. studenog 2013. godine		Javni uvid održan: od 02. prosinca do 16. prosinca 2013. godine	
Pečat tijela odgovornog za provođenje javne rasprave:		Odgovorna osoba za provođenje javne rasprave:	
M.P.		Goran Čale, dipl.oec.	
Suglasnost na plan: KARLOVAČKA ŽUPANIJA, UPRAVNI ODJEL ZA PROSTORNO UREĐENJE, GRAĐENJE I ZAŠTITU OKOLIŠA prema članku 96. Zakona o prostornom uređenju i gradnji, NN 76/07, 38/09, 55/11, 26/11 i 50/12 koji se primjenjuje temeljem članka 168. Zakona o prostornom uređenju, NN 153/13 te ovlaštenju Župana Karlovačke županije (klas: 010-01/00-01/100, urbroj: 2133-09/01-08-01 od 12. svibnja 2008. godine)			
Pravna osoba koja je izradila plan: CPA CENTAR ZA PROSTORNO UREĐENJE I ARHITEKTURU d.o.o.			
Pečat pravne osobe koja je izradila plan:		Odgovorna osoba:	
M.P.		Tomislav Dolečki, dipl.ing. arh.	
Pečat odgovornog voditelja izrade plana:		Odgovorni voditelj izrade Nacrta prijeloga II. Izmjena i dopuna PPUO Generalski Stol:	
M.P.		Neda Kaminski - Kirš, dipl.ing. arh. ovlaštena arhitektica	
Stručni tim CPA d.o.o. u izradi plana:	4. Maša Mujakić Ojvan, dipl.ing. arh.	Suradnja u izradi Plana:	
1. Tomislav Dolečki, dipl.ing. arh.	5. Dora Dolečki Glasinović, dipl.ing. arh.	1. Josip Štaričić, dipl. iur.	
2. Neda Kaminski - Kirš, dipl.ing. arh.	6. Petra Igrc, dipl.ing. arh.	2. Barbara Vajdić, dipl.oec.	
3. mr.sc. Zrinka Tadić, dipl.ing. arh.	7. Anika Tomić, dipl.ing. grad.	3. Nataša Horvat, dipl.ing. biolog.	
Pečat Općinskog vijeća Općine Generalski Stol:		Predsjednik Općinskog vijeća Općine Generalski Stol:	
M.P.		Ivan Škerić	
Istovjetnost ovog prostornog plana s izvornikom ovjerava:		Pečat nadležnog tijela:	
(ime, prezime, potpis)		M.P.	

